


# Straßenbau-Arbeiter Quellenhofweg

Vollsperrung gemäß  
Regelplan B I/17 /18  
mit Umleitung

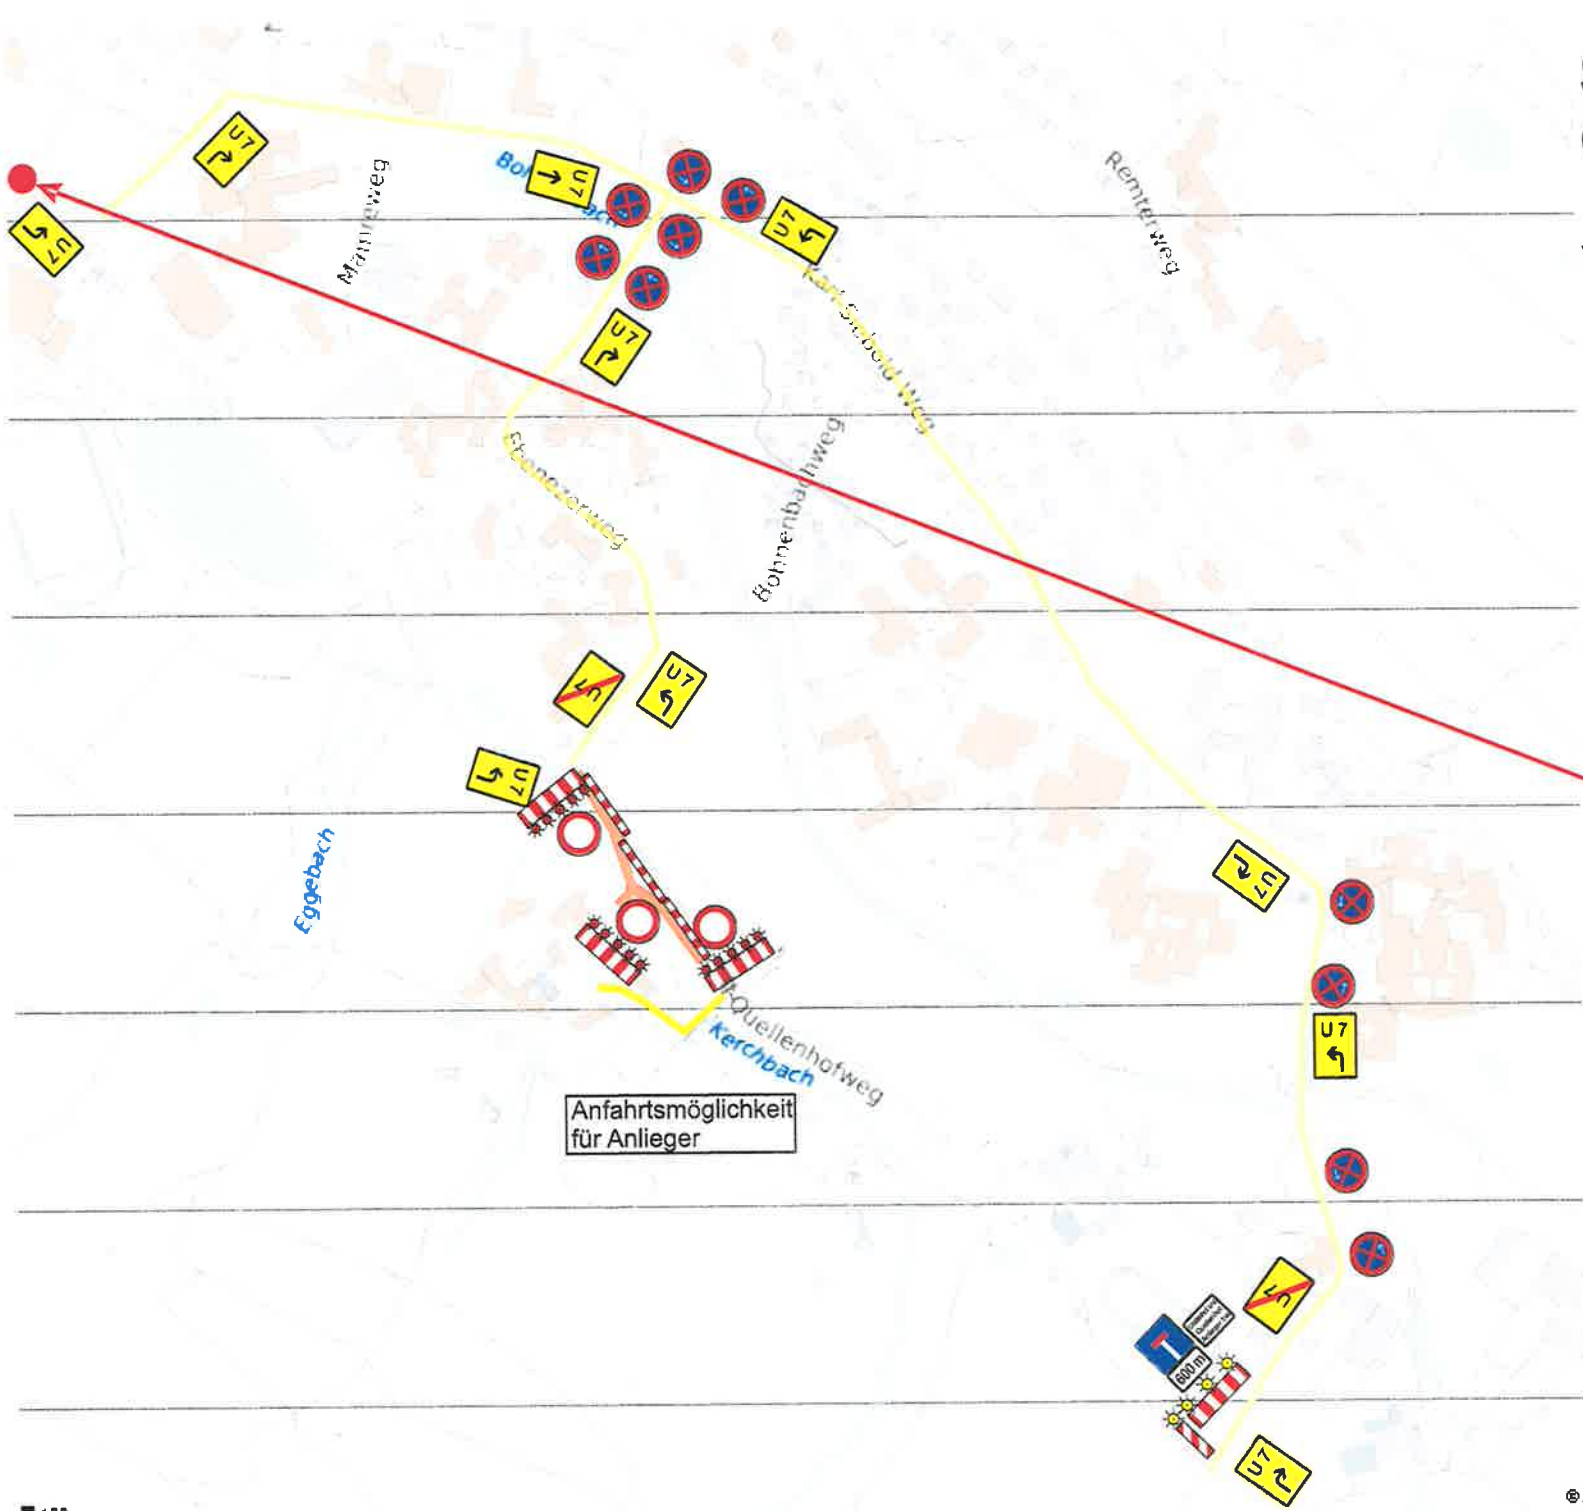

Quellenhofweg  
gesperrt  
frei bis  
Ebenezerweg

U7  
←

U7  
→